


Rodovia Floriano Rodrigues Pinheiro (SP123)

LEVANTAMENTO PLANIMÉTRICO
 ESCALA 1:1000

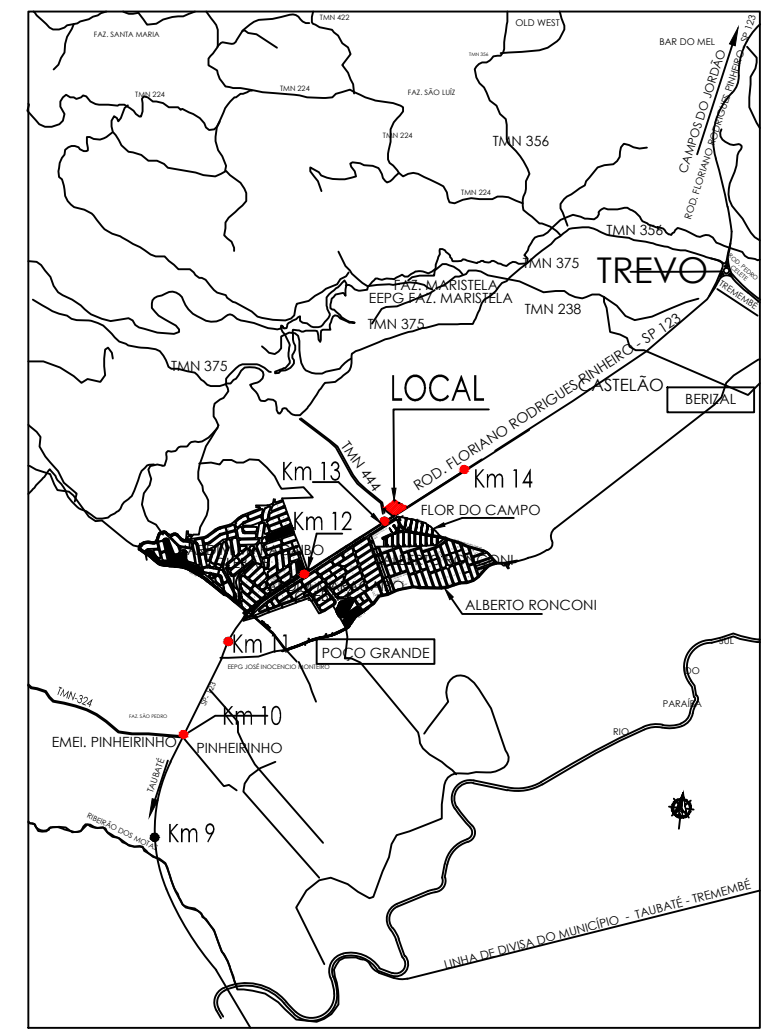

LOCAÇÃO
 S/ESCALA

 PREFEITURA MUNICIPAL DA ESTÂNCIA TURÍSTICA DE TREMEMBÉ (LEI Nº 8.506 DE 27 DE DEZEMBRO DE 1993) Rua 7 de Setembro, 701 - Centro - CEP 12.120-000 - Fone (12) 3607-1000				
LEVANTAMENTO PLANIMÉTRICO DE UMA ÁREA DE TERRENO				
PROPRIETÁRIO: PREFEITURA MUNICIPAL DA ESTÂNCIA TURÍSTICA DE TREMEMBÉ				
LOCAL: RODOVIA FLORIANO RODRIGUES PINHEIRO (SP-123), BAIRRO DO BERIZAL, TREMEMBÉ-SP				
ESCALA: indicadas	DATA: 08/09/2010	ÁREA: 15.907,00m ²	DESENHO:	FOLHA:
José Antonio de Barros Neto Prefeito Municipal				01